

**COMUNE DI GASPERINA  
PROVINCIA DI CATANZARO**



**PROGETTO PIANO DI LOTTIZZAZIONE  
IN LOCALITA' CARDUSA**

Ditta proprietaria: **ARCIERI GIANCARLO - CALABRETTA CARLO  
LUCIA ALDO**

TAV. **7**  
**PLANIMETRIA DESTINAZIONE D'USO  
E DATI PROGETTUALI GENERALI**

II RUP

Il Proprietario

I PROGETTISTI

*Handwritten signature of the owner*

*Handwritten signature of the architect*



N.	SUPERFICI	VOLUMI POSSIBILI	
		RESIDENZIALI 20%	TURISTICO- RICETTIVI 80%
1	496		4.905
2	1.340		3.904
3	570	580	1.420
4	762	550	1.806
5	521	550	1.807
6	734	700	2.800
7	554	700	2.800
8	448	1.300	1.580
9	503		2.900
10	444		2.500
11	422	1.400	
12	316	1.200	1.500
13	454	1.200	1.500
14	264	700	2.800
15	277	1.300	1.580
16	421		2.900
17	305		2.500
18	400	1.400	
19	479	1.200	1.500
20	302	1.200	1.500
	10.012	13.980	43.702


SUPERFICI DA LOTTIZZARE	
DITTA	SUPERFICI
CALABRETTA-ARCIERI	mq 7.960
LUCIA ALDO	mq 6.750
<b>TOTALE</b>	<b>mq 14.710</b>

STRADE		
DITTA	RICHIESTE	PREVISTE
CALABRETTA	mq 636,80	mq 637,00
LUCIA	mq 540,00	mq 608,00
<b>TOTALE</b>	<b>mq 1.176,80</b>	<b>mq 1.245,00</b>

AREE STANDARDS		
DITTA	RICHIESTE	PREVISTE
CALABRETTA	mq 796,00	869,34
LUCIA	mq 675,00	675,80
<b>TOTALE</b>	<b>mq 1.471,00</b>	<b>mq 1.545,14</b>

SUPERFICI IMPEGNATE	
DESTINAZIONE	SUPERFICI
EDIFICAZIONE	mq 10.012,00
STRADE	mq 1.246,00
STANDARS	mq 1.545,14
STRADINE INTERNE	mq 1.450,50
AREA A VERDE	mq 30,00
STRADA COMUNALE	mq 426,36
<b>TOTALE</b>	<b>mq 14.710,00</b>

LEGENDA	
	STRADE PRIVATE
	AREE MASSIMO INGOMBRO EDIFICI RICETTIVI
	EDIFICI ESISTENTI DA DEMOLIRE O RECUPERARE
	PARCHEGGIO PUBBLICO mq 650
	AREE STANDARDS DA CEDERE AL COMUNE
	PERIMETRO LOTTI RESIDENZIALI
	PARCHEGGI PRIVATI mq 2.368

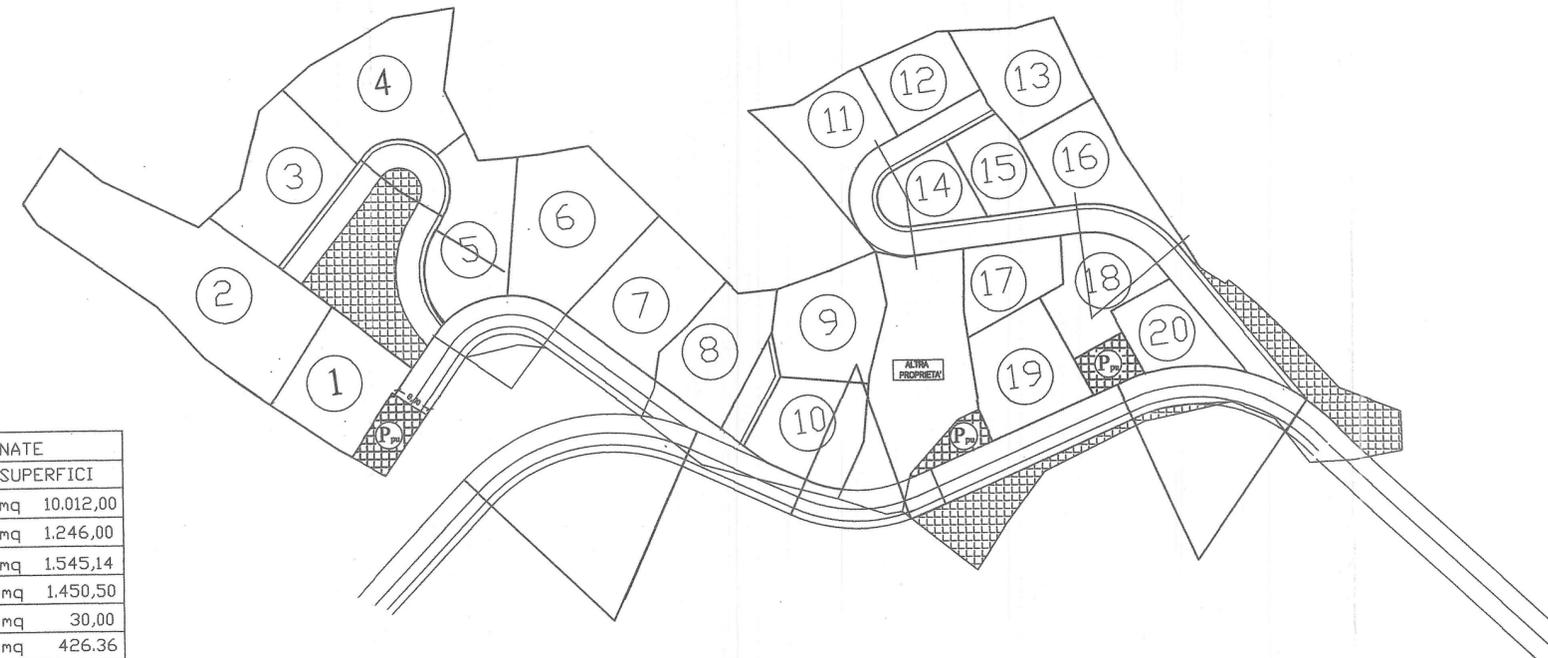

**COMUNE DI GASPERINA  
PROVINCIA DI CATANZARO**

**PROGETTO PIANO DI LOTTIZZAZIONE D'UFFICIO  
IN LOCALITA' CARDUSA**

Ditta proprietaria: **ARCIERI GIANCARLO - CALABRETTA CARLO  
- BELLAVISTA SRL (LUCIA ALDO) - FRASSO  
COSTRUZIONI SRL(FERRAGINA PATRIZIO)**

TAV. 7

**PLANIMETRIA DESTINAZIONE D'USO E DATI PROGETTUALI  
GENERALI**

Il RUP

Il Proprietario

I PROGETTISTI