

**COMUNE DI GASPERINA
PROVINCIA DI CATANZARO**

**PROGETTO PIANO DI LOTTIZZAZIONE D'UFFICIO
IN LOCALITA' CARDUSA**

Ditta proprietaria: **ARCIERI GIANCARLO - CALABRETTA CARLO
- BELLAVISTA SRL (LUCIA ALDO) - FRASSO
COSTRUZIONI SRL(FERRAGINA PATRIZIO)**

TAV. A4


PLANIMETRIA RETE STRADALE SU CATASTALE

Il RUP

Il Proprietario

I PROGETTISTI

**COMUNE DI GASPERINA
PROVINCIA DI CATANZARO**

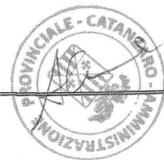

**PROGETTO PIANO DI LOTTIZZAZIONE
IN LOCALITA' CARDUSA**

Ditta proprietaria: **ARCIERI GIANCARLO - CALABRETTA CARLO
LUCIA ALDO**

TAV.
A-4


**PLANIMETRIA RETE STRADALE
SU CATASTALE**

II RUP

Il Proprietario

I PROGETTISTI

Handwritten signatures of the owner and projectors

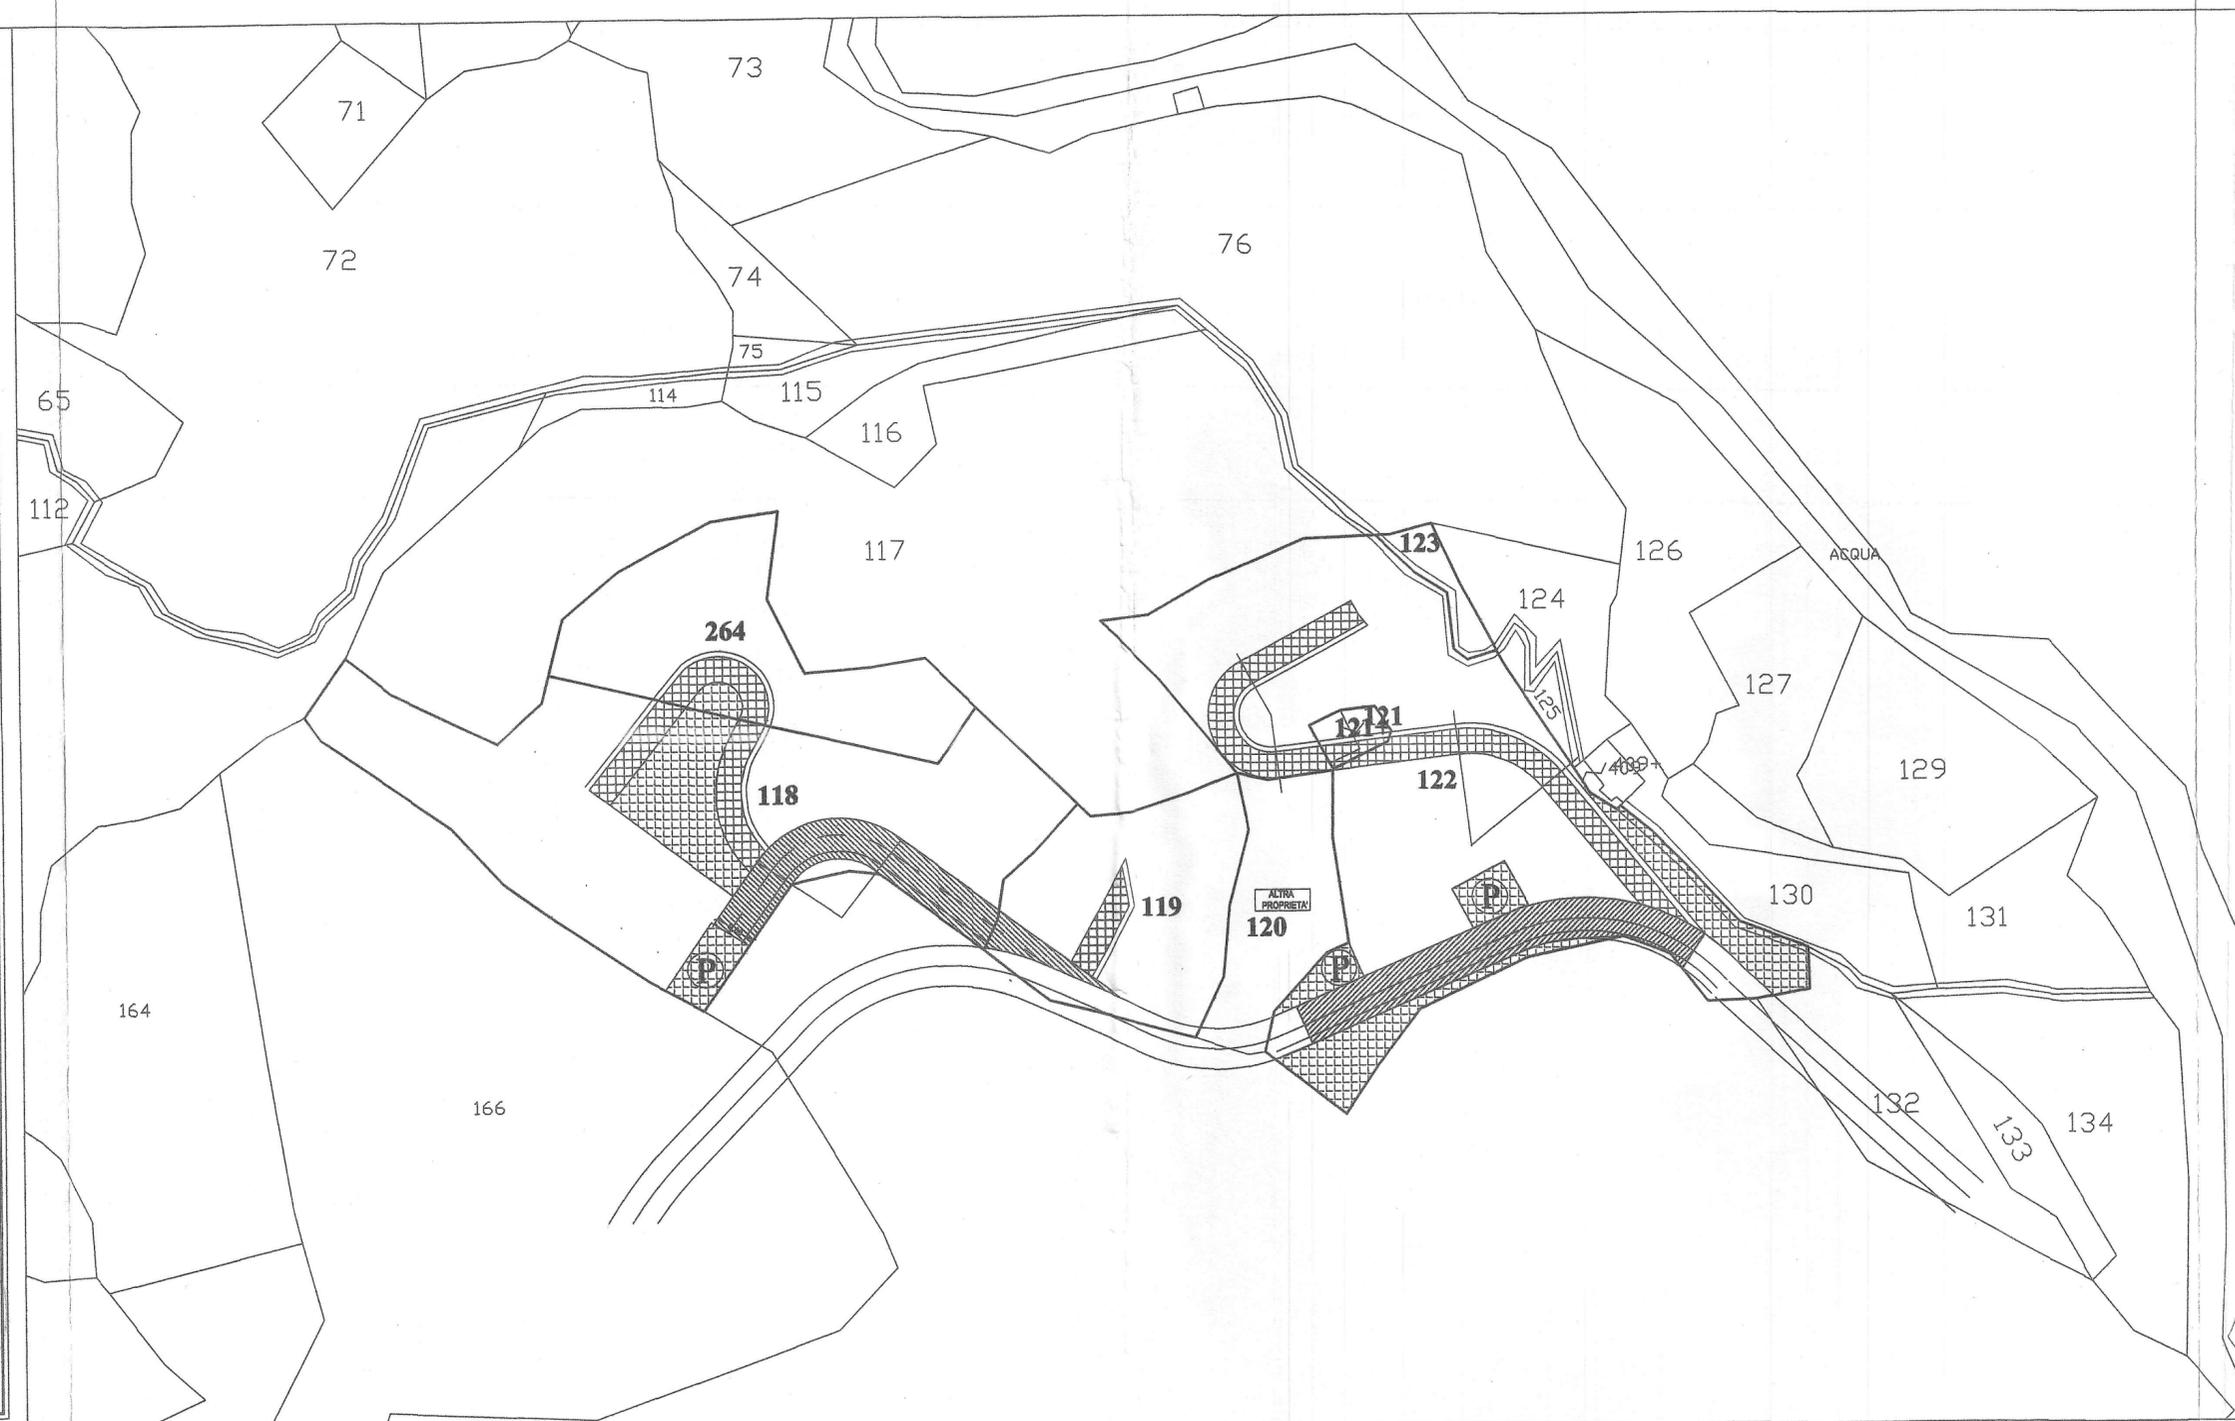

LEGENDA



PARCHEGGIO



AREE A VERDE



STRADINA INTERNA



STRADA PDL

STRADA P.d.L.

